


COUPE SUR ENTRÉE



COUPE SUR SÉJOUR CUISINE

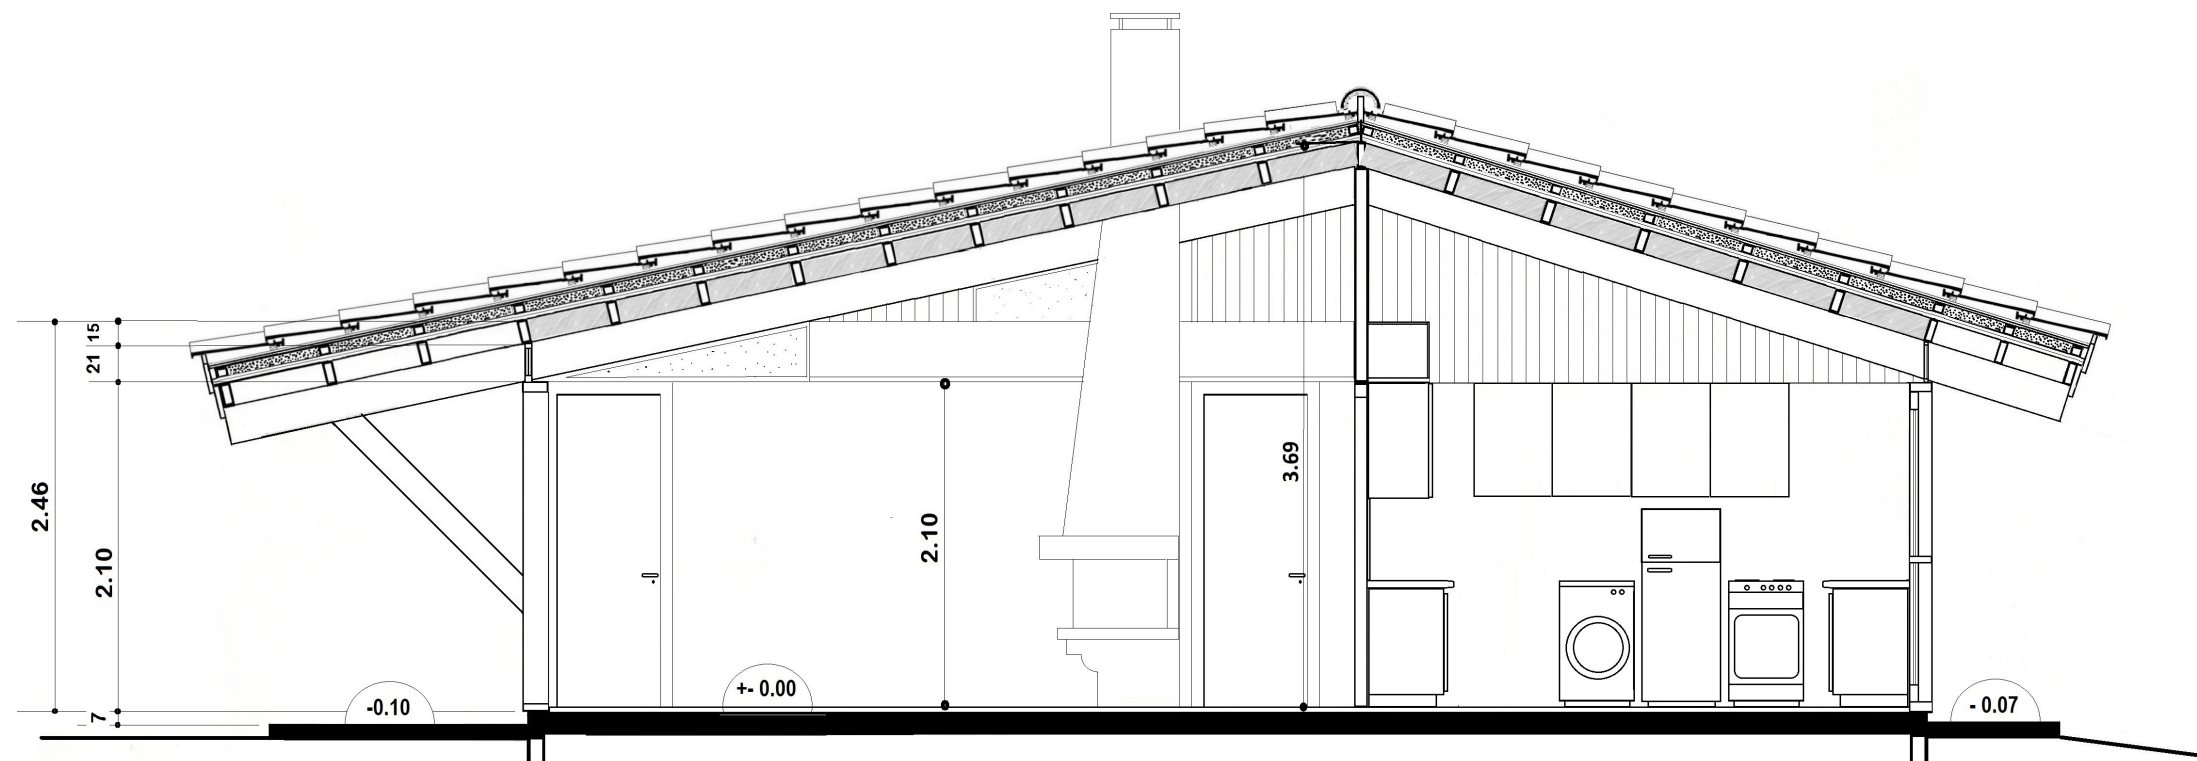

03 COUPES ÉTAT DES LIEUX
 éch. : 1/50ème

Centre paroissial, 9 rue des Bruyères, 33950 LÈGE CAP-FERRET