


FACADE SUD-EST

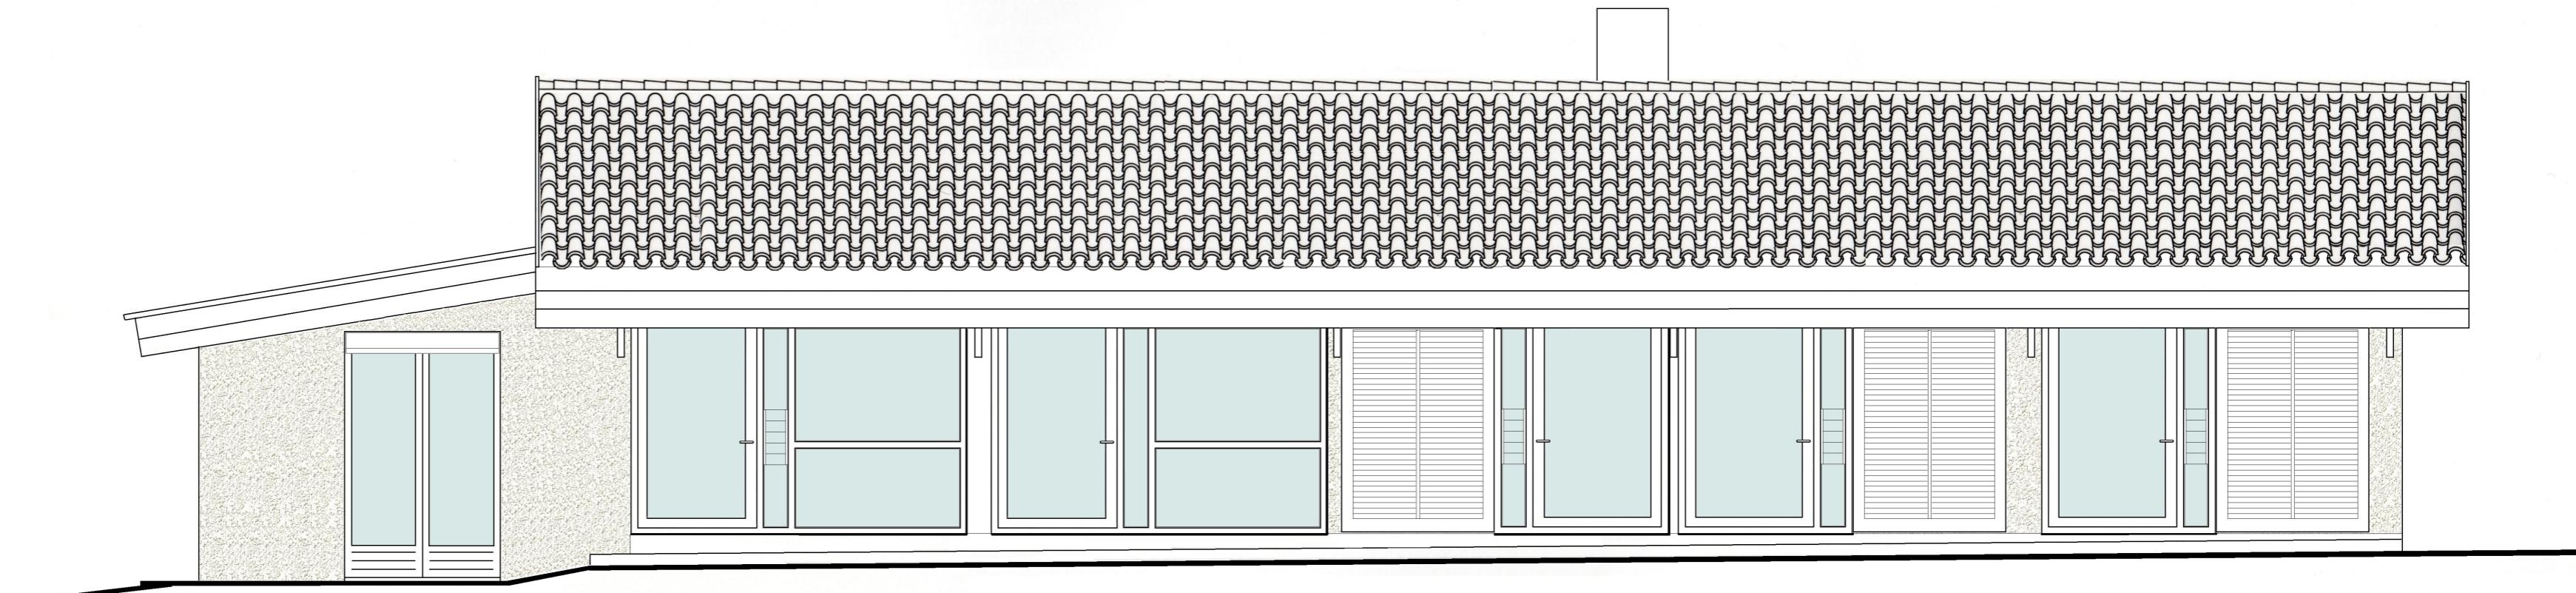

FACADE NORD-OUEST

04 FACADES ÉTAT DES LIEUX

éch. : 1/50ème

Centre paroissial, 9 rue des Bruyères, 33950 LÈGE CAP-FERRET