


COUPE SUR ENTRÉE

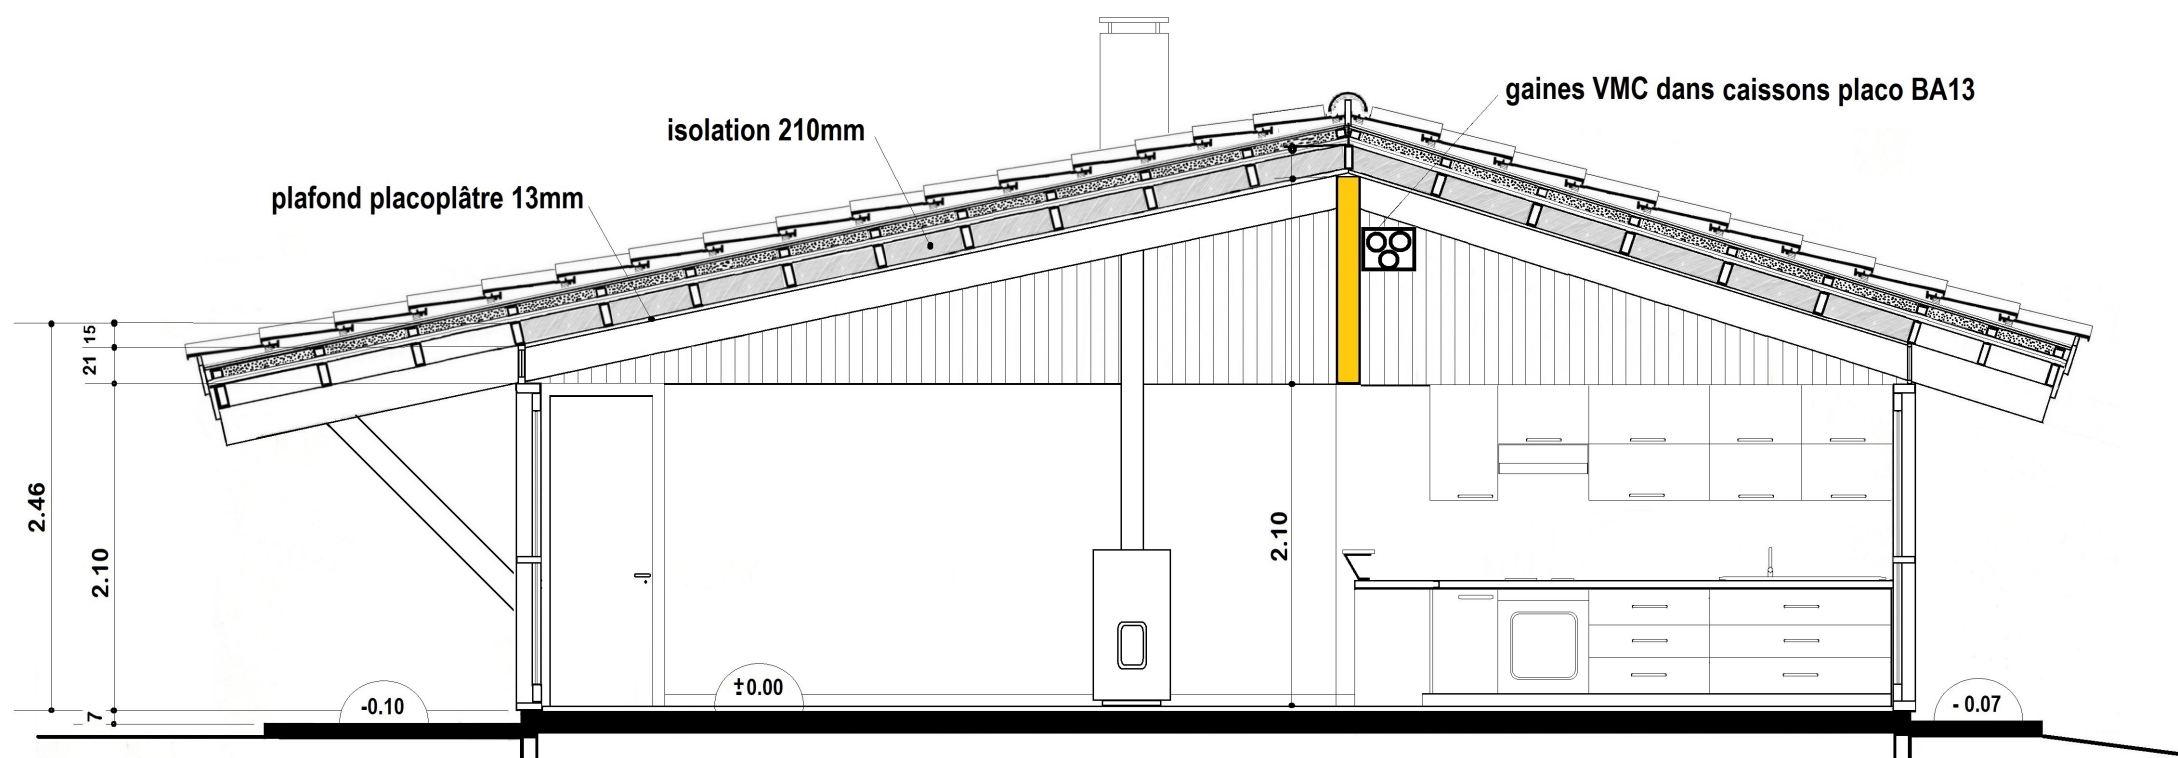

COUPE SUR SÉJOUR CUISINE

08 COUPES PROJET

éch. : 1/50ème

Centre paroissial, 9 rue des Bruyères, 33950 LÈGE CAP-FERRET