


FACADE SUD-EST

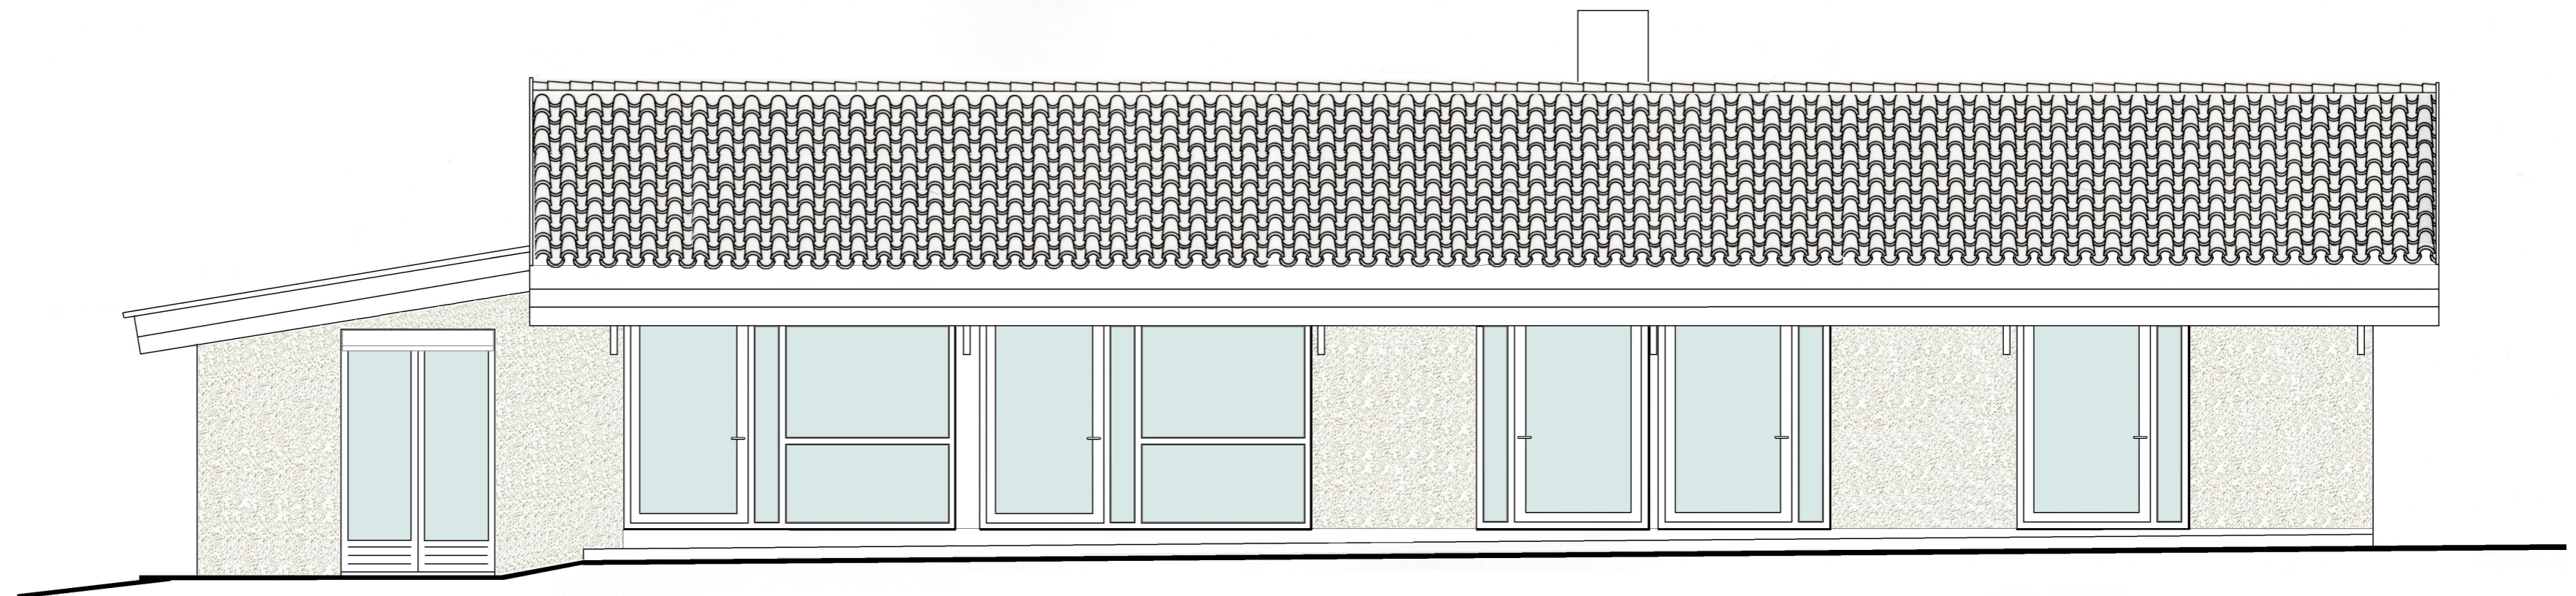

FACADE NORD-OUEST

09 FACADES PROJET

éch. : 1/50ème

Centre paroissial, 9 rue des Bruyères, 33950 LÈGE CAP-FERRET