


FACADE NORD-EST

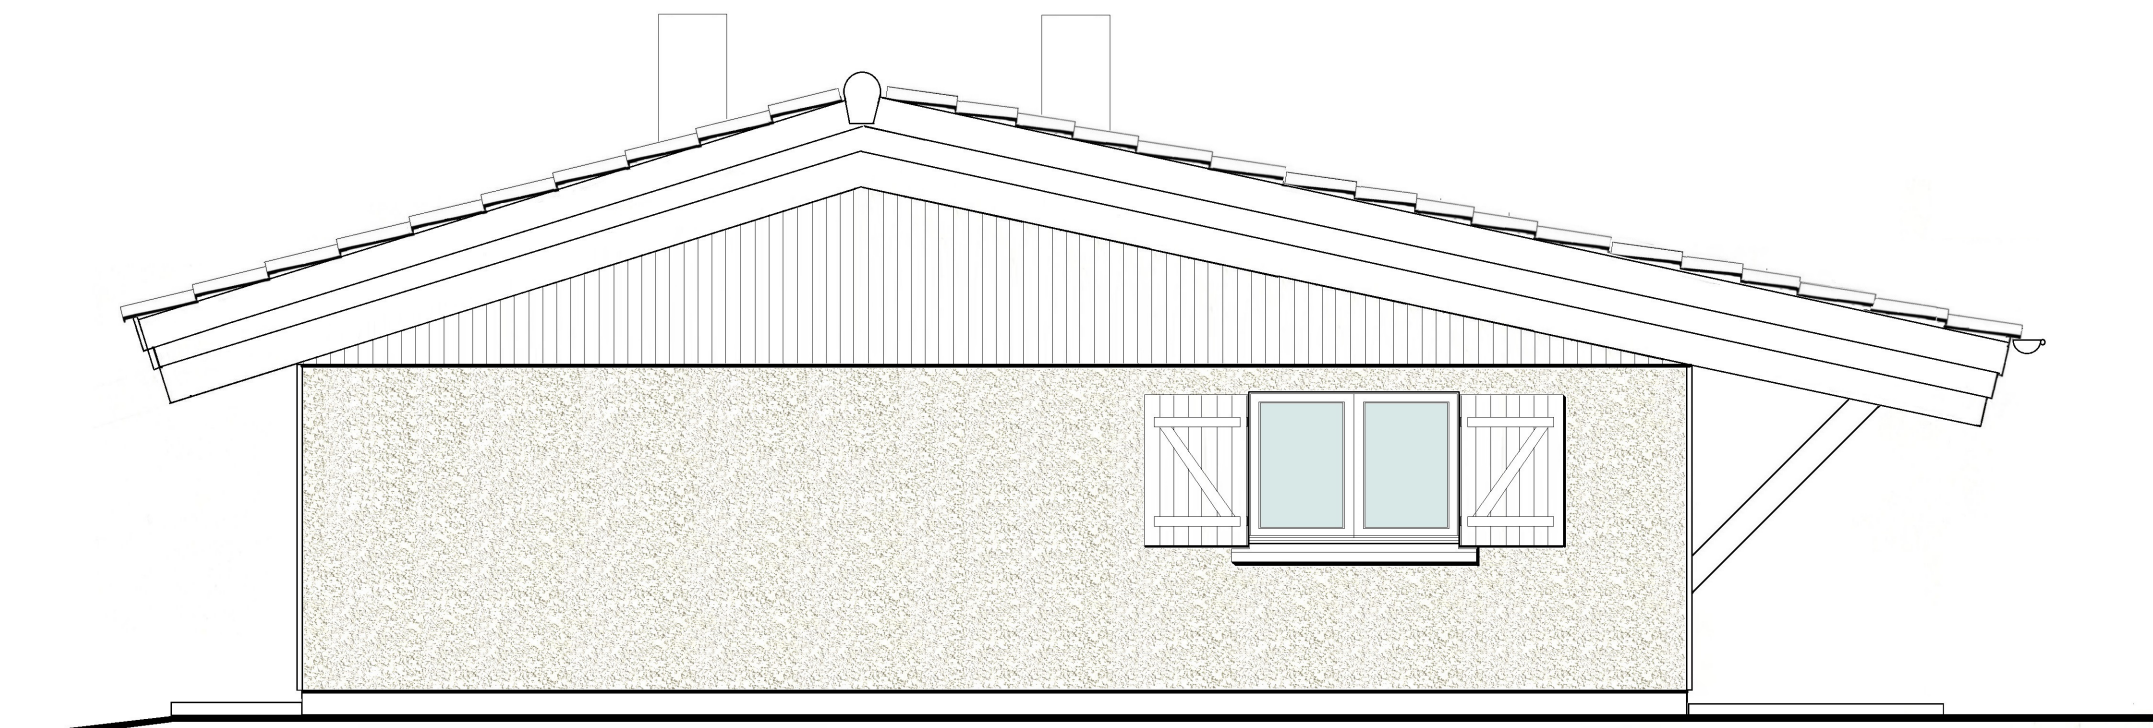

FACADE SUD-OUEST

10 PIGNONS PROJET

éch. : 1/50ème

Centre paroissial, 9 rue des Bruyères, 33950 LÈGE CAP-FERRET