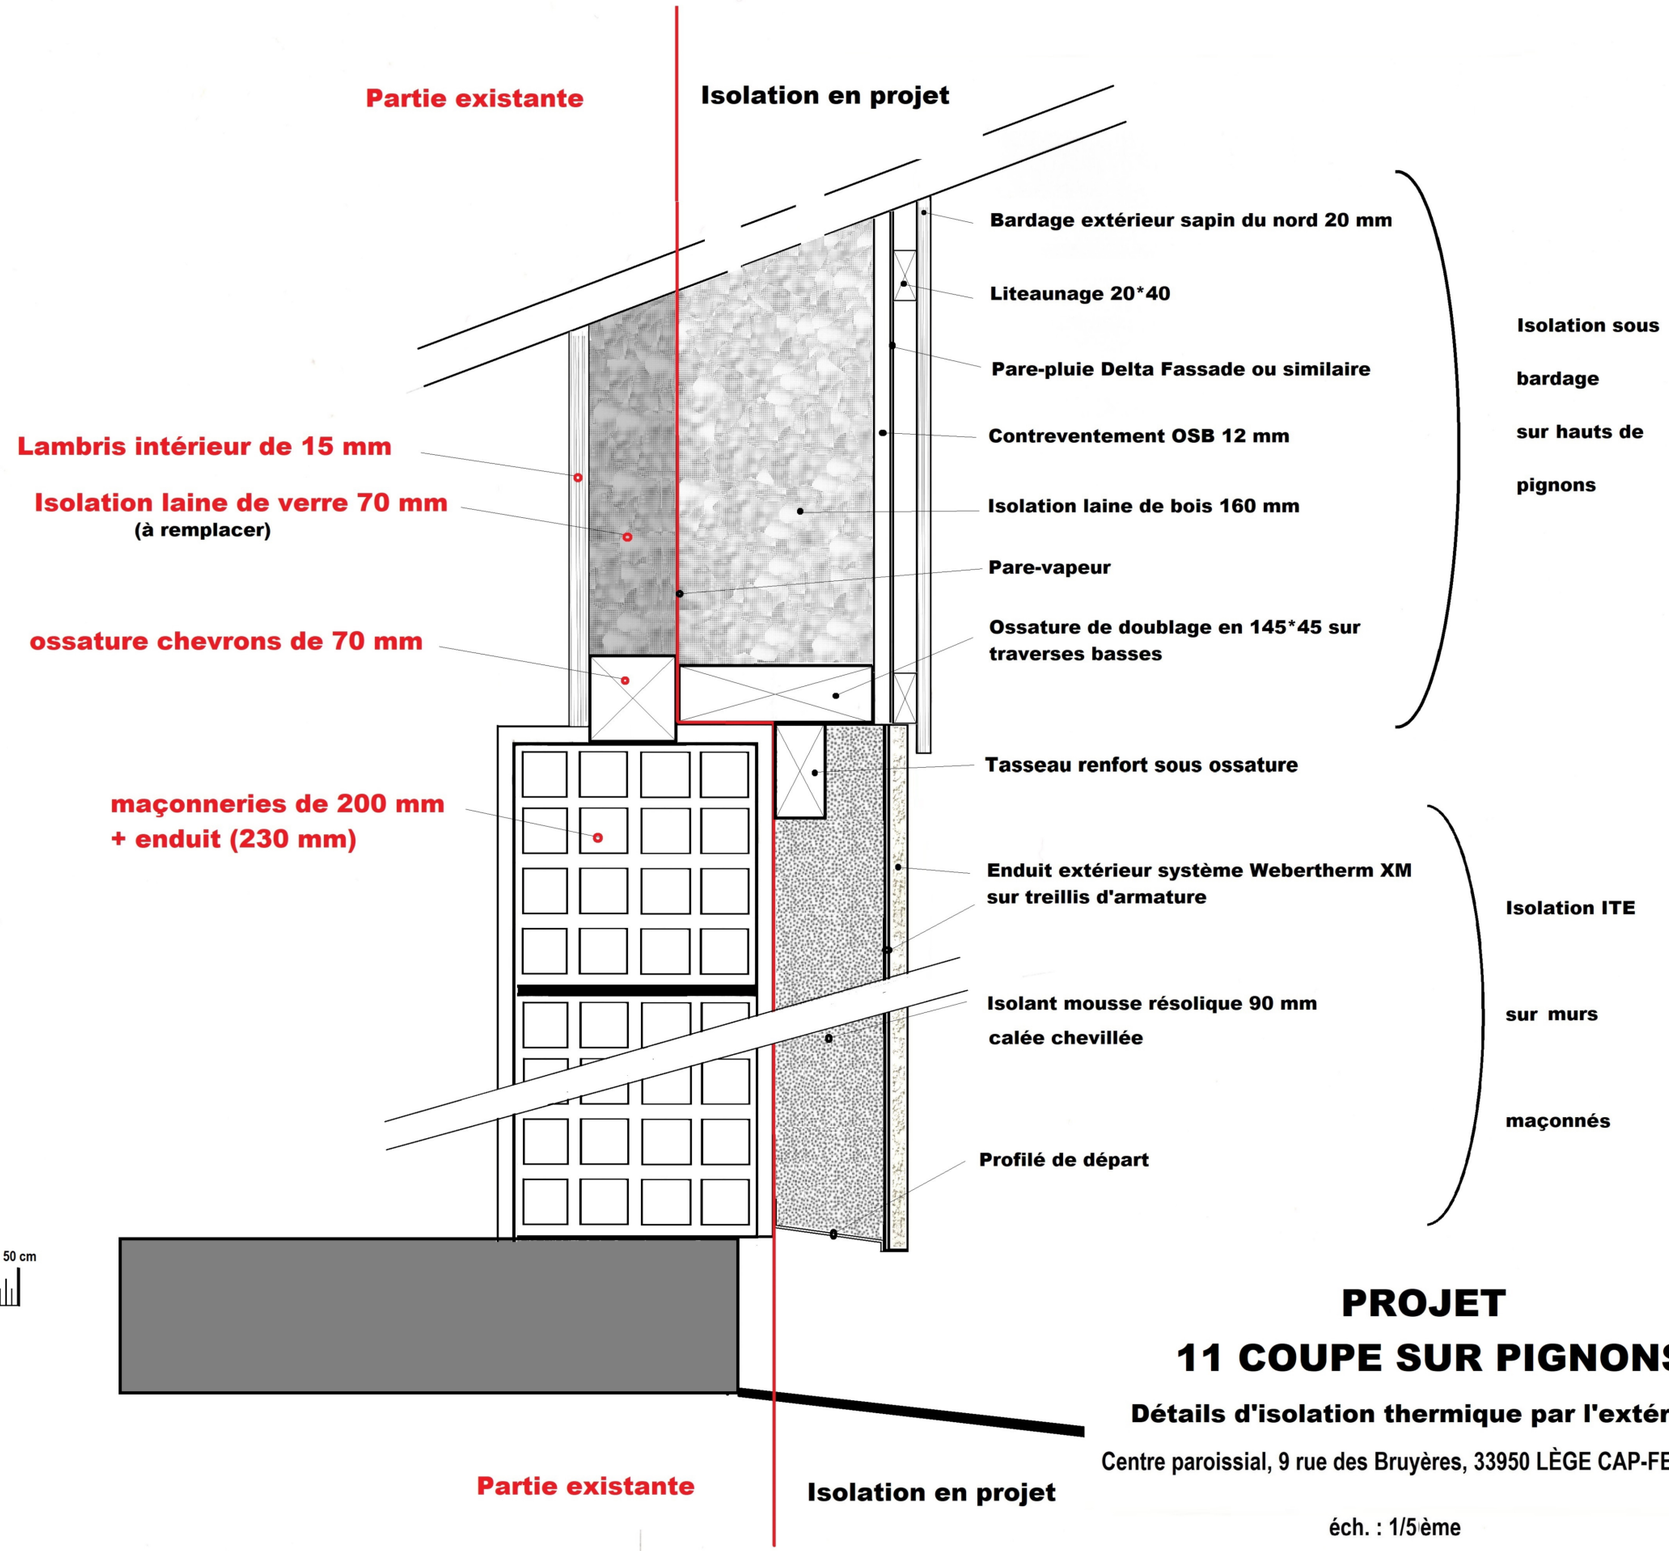

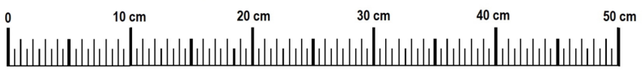

PROJET
11 COUPE SUR PIGNONS

Détails d'isolation thermique par l'extérieur

Centre paroissial, 9 rue des Bruyères, 33950 LÈGE CAP-FERRET

éch. : 1/5ème